PREFEITURA MUNICIPAL DE CAXIAS DO SUL

Projeto de filtros rápidos

Escala 1:25

PLANTA

PERFIL TRANSVERSAL B-B

PERFIL LONGITUD. A-A

PERFIL TRANSVERSAL C-C

PREFEITURA MUNICIPAL DE CAXIAS DO SUL

Projeto de filtros rápidos

Montagem

Escala 1:25

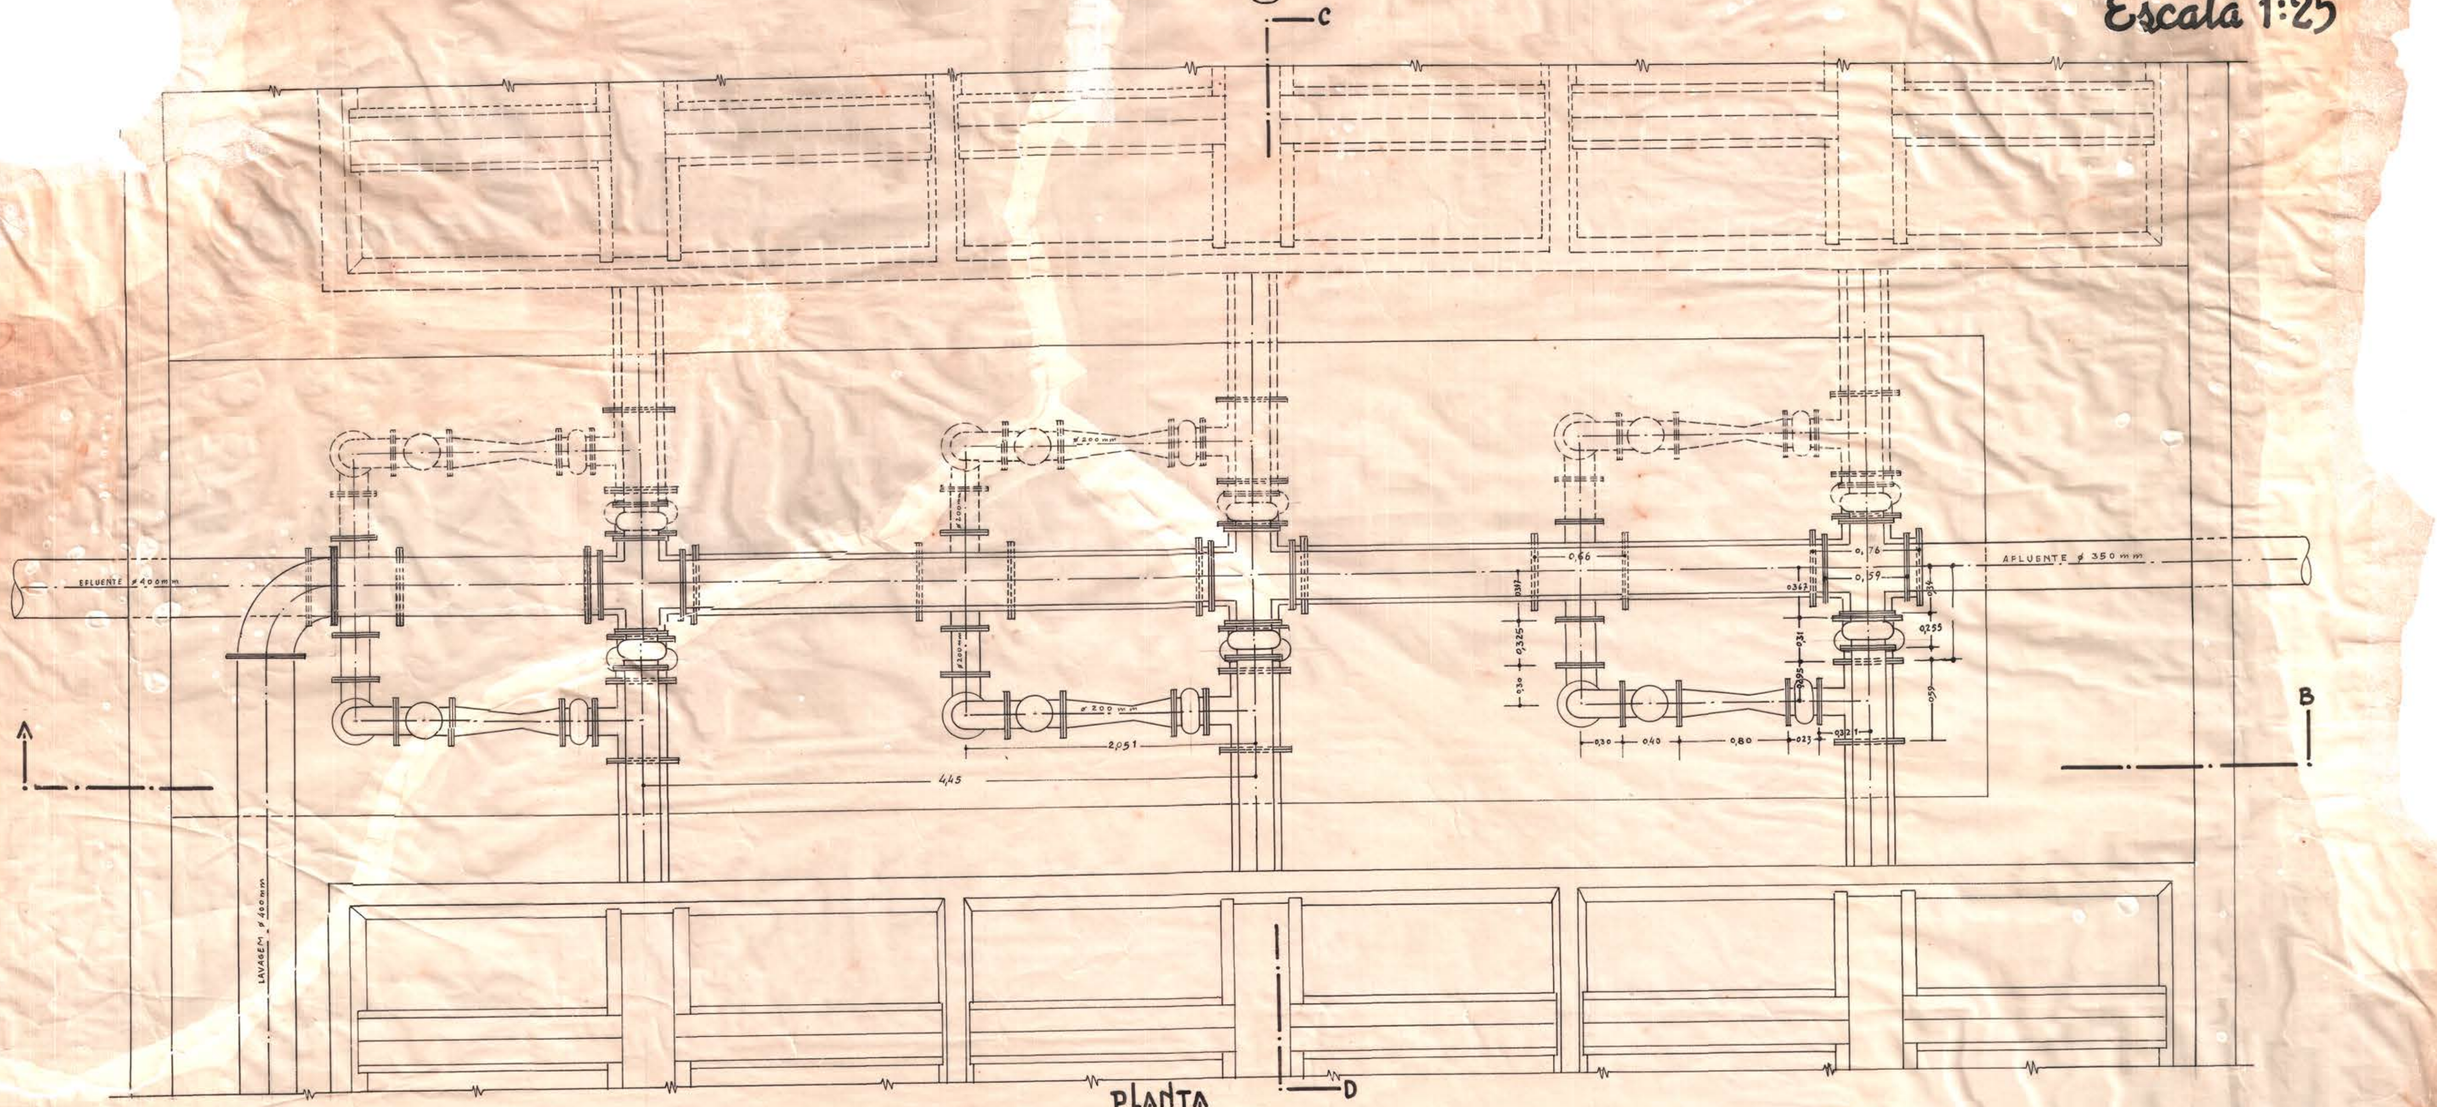

PLANTA

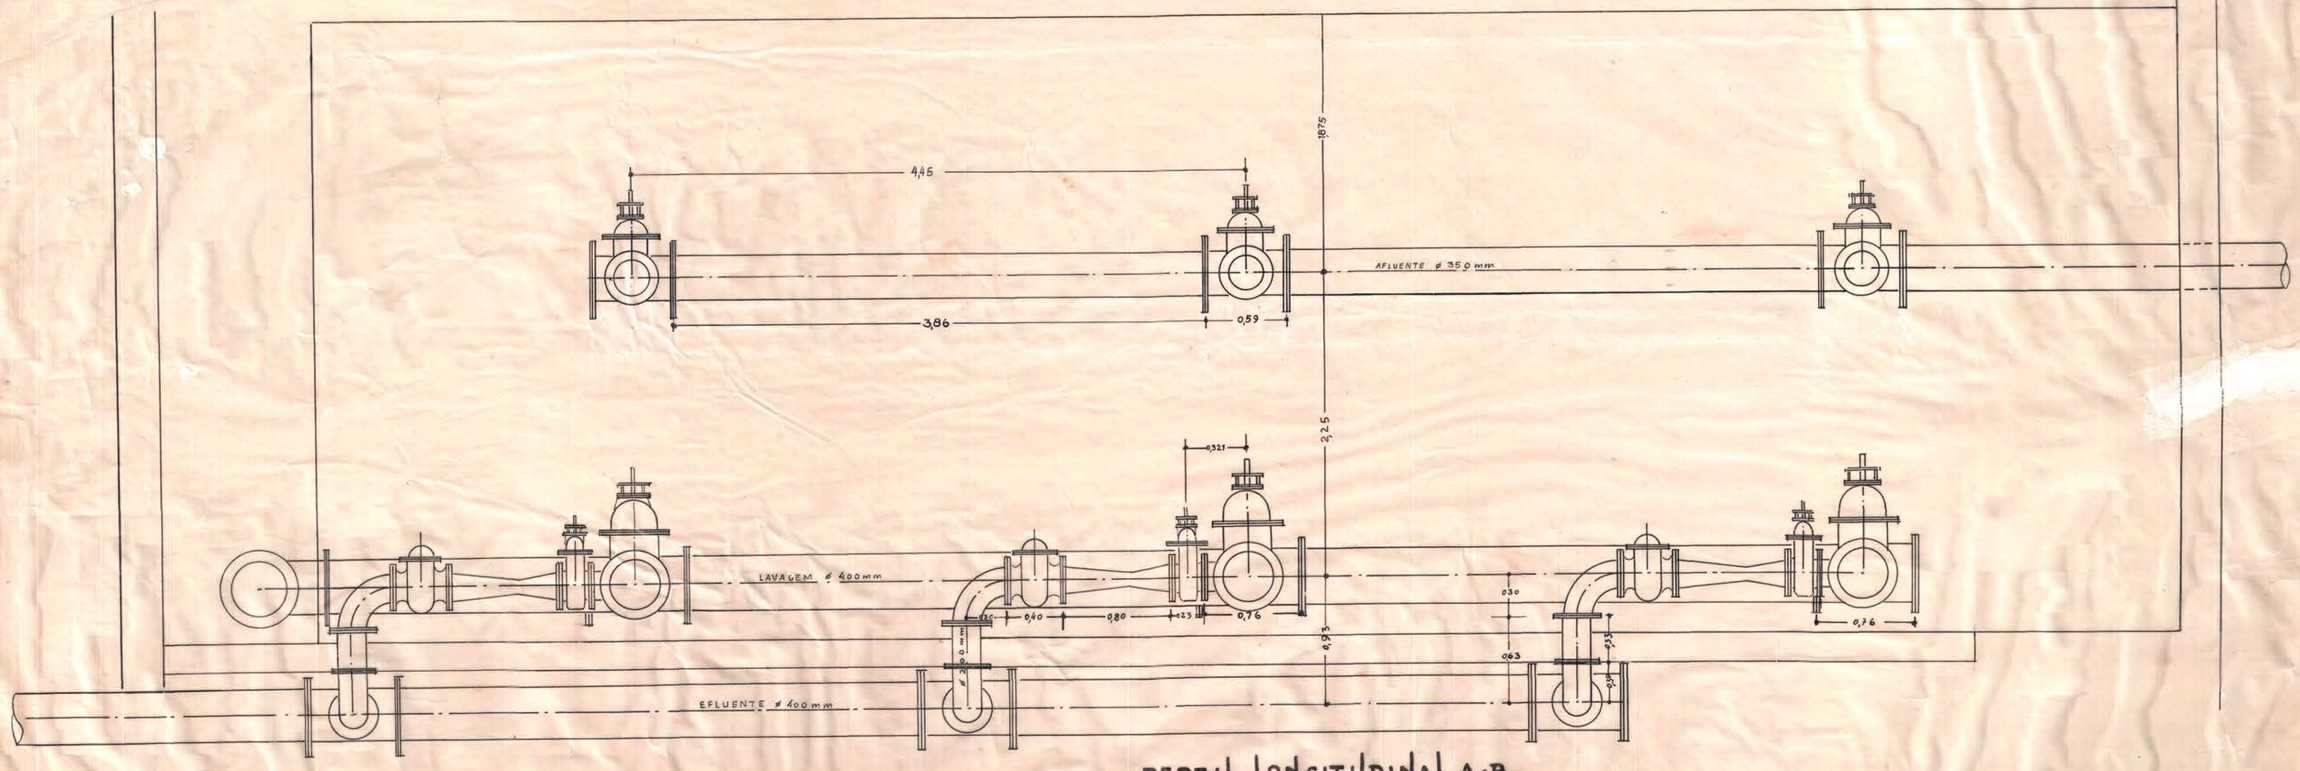

PERFIL LONGITUDINAL A-B

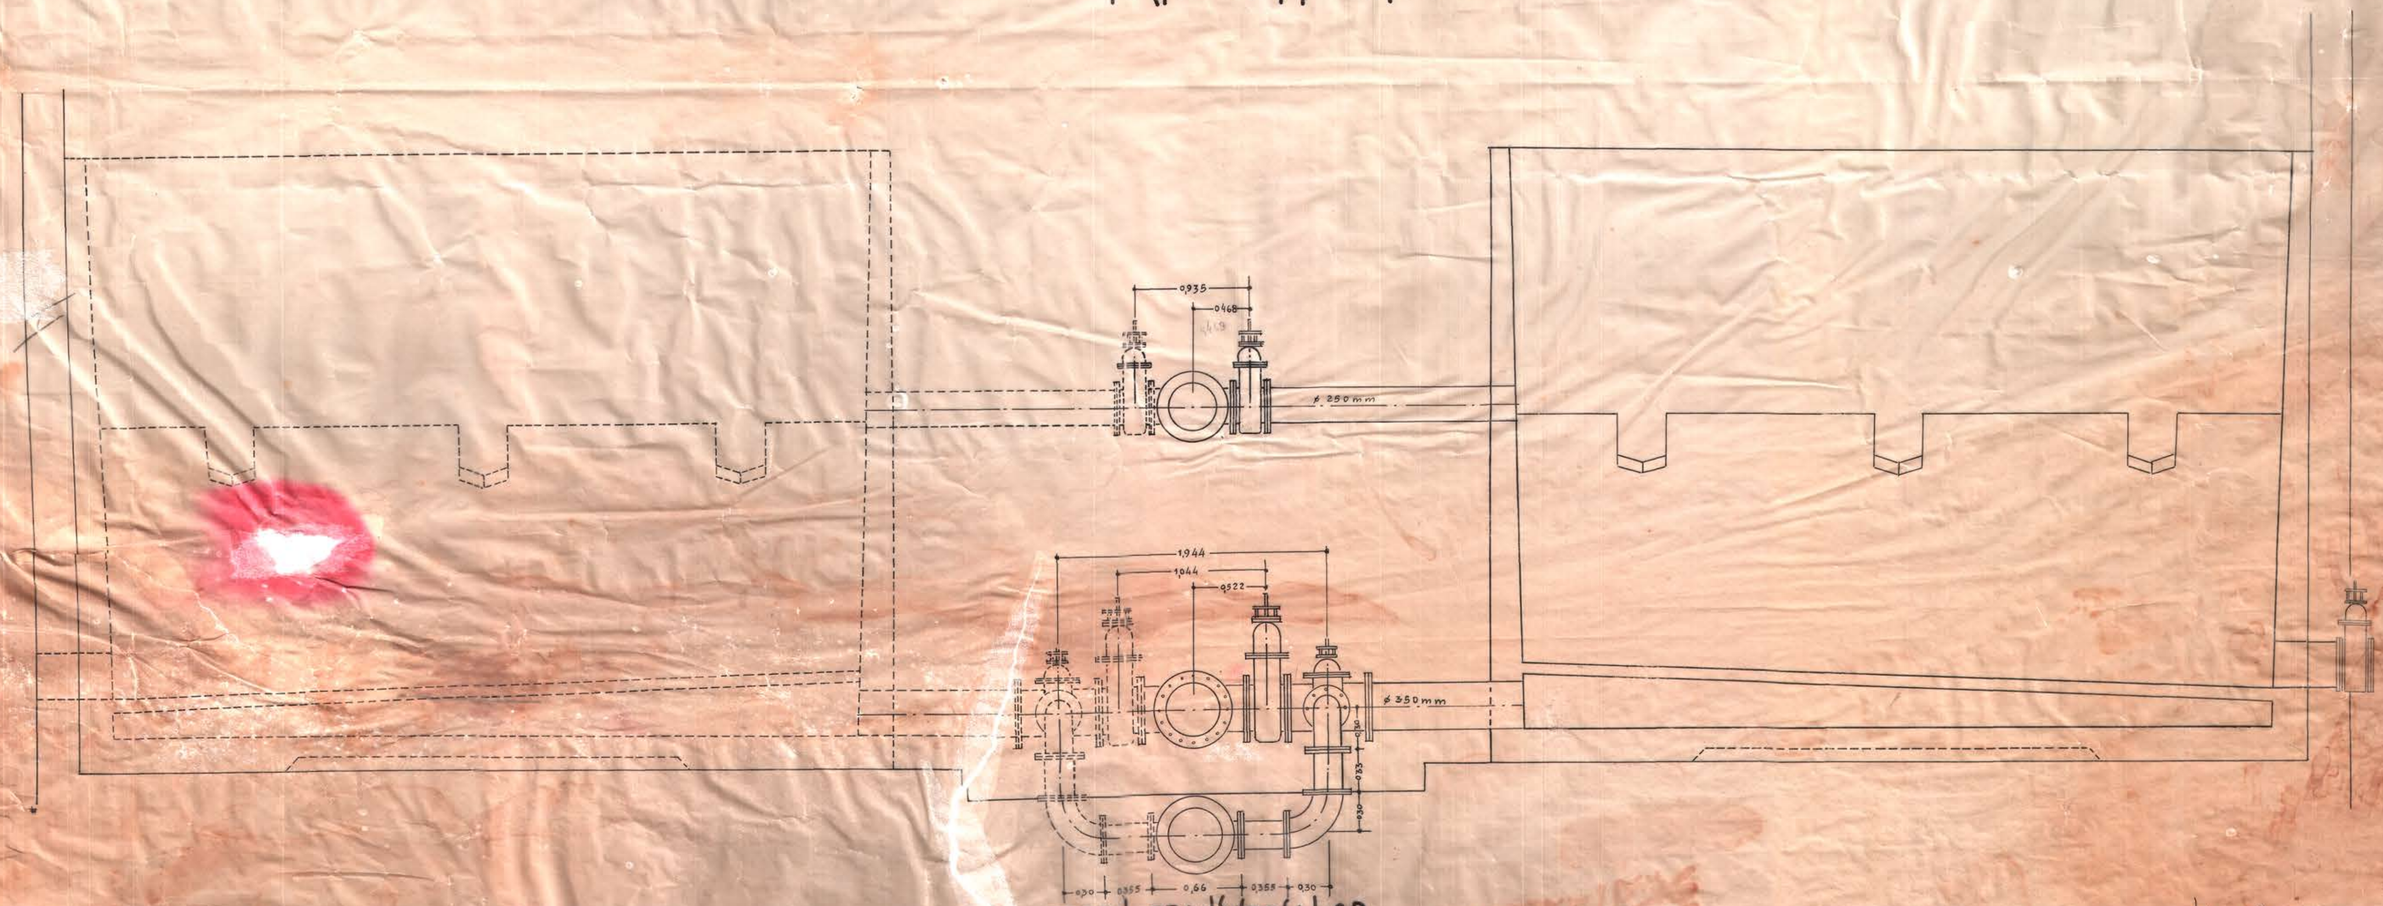

PERFIL TRANSVERSAL C-D