


Schema da rede hydraulica


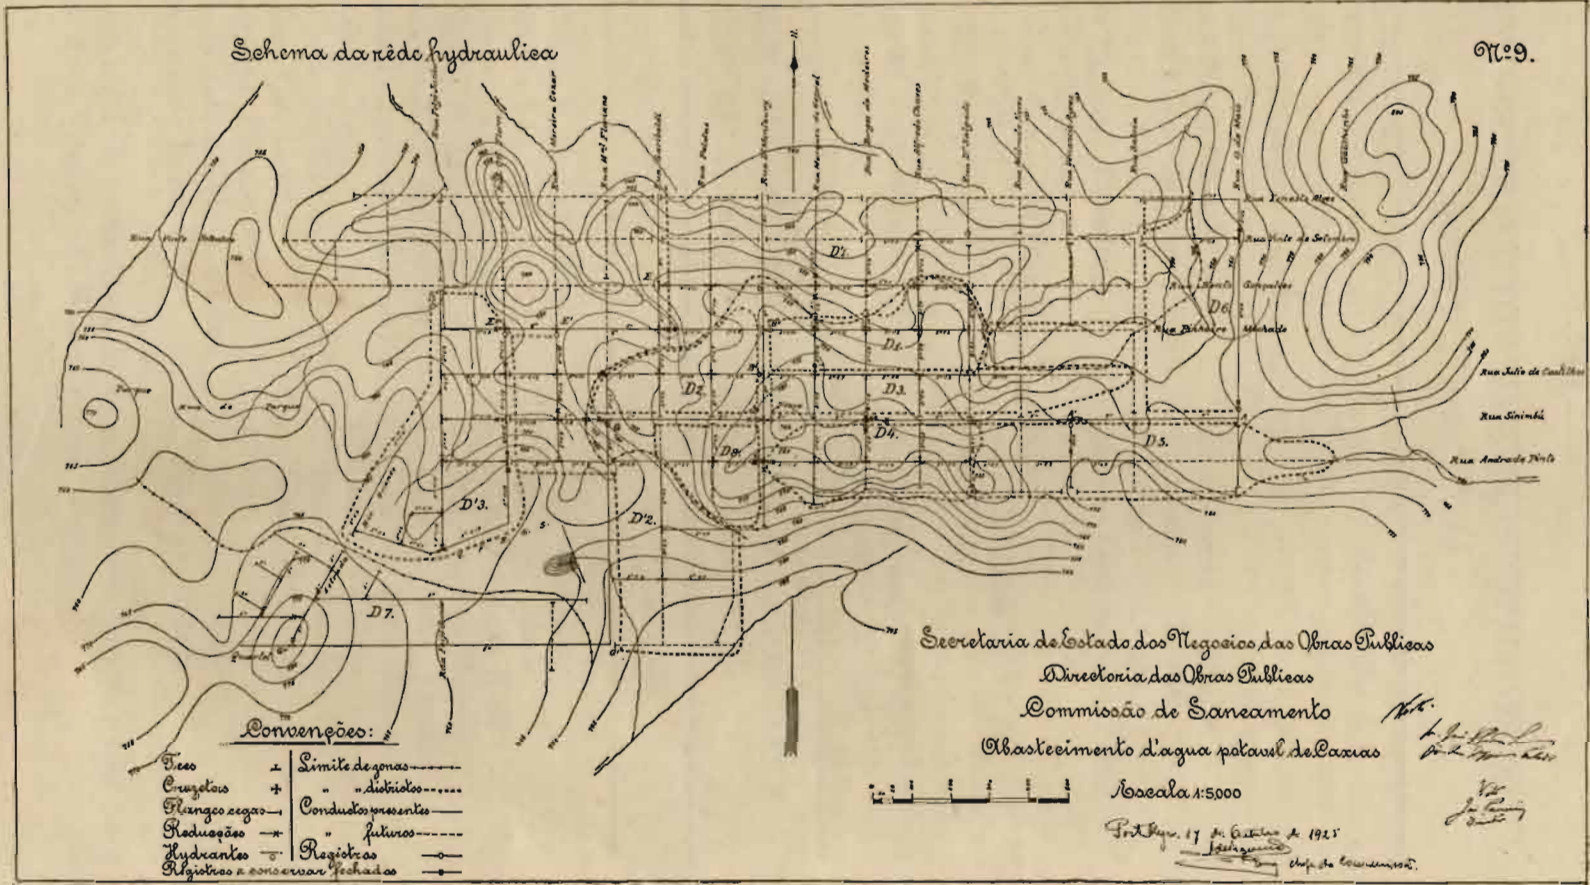

Convenções:

- | | | | |
|-------------------------------|---|----------------------|-------|

Secretaria de Estado dos Negocios das Obras Publicas
 Directoria das Obras Publicas
 Comissão de Saneamento



Escala 1:5000


Director da Comissao

[Handwritten signatures and initials]